



## Fogão a lenha com churrasqueira e forno



### Material utilizado


- 1 Chapa de fogão de lenha com 4 bocas
- 1 forno de ferro fundido de 47 x 33 x 52 cm
- 1 cinzeiro de ferro fundido
- 240 tijolos de barro com canto arredondado 21 x 10 x 5
- 400 tijolos de barro normais 21 x 10 x 5
- 50 tijolos refratários 21 x 10 x 2

OBS: Dependendo da altura da chaminé acrescentar 70 tijolos arredondados por metros e 36 normais por metro de altura



# Fogão a lenha com churrasqueira e forno


## Dimensões

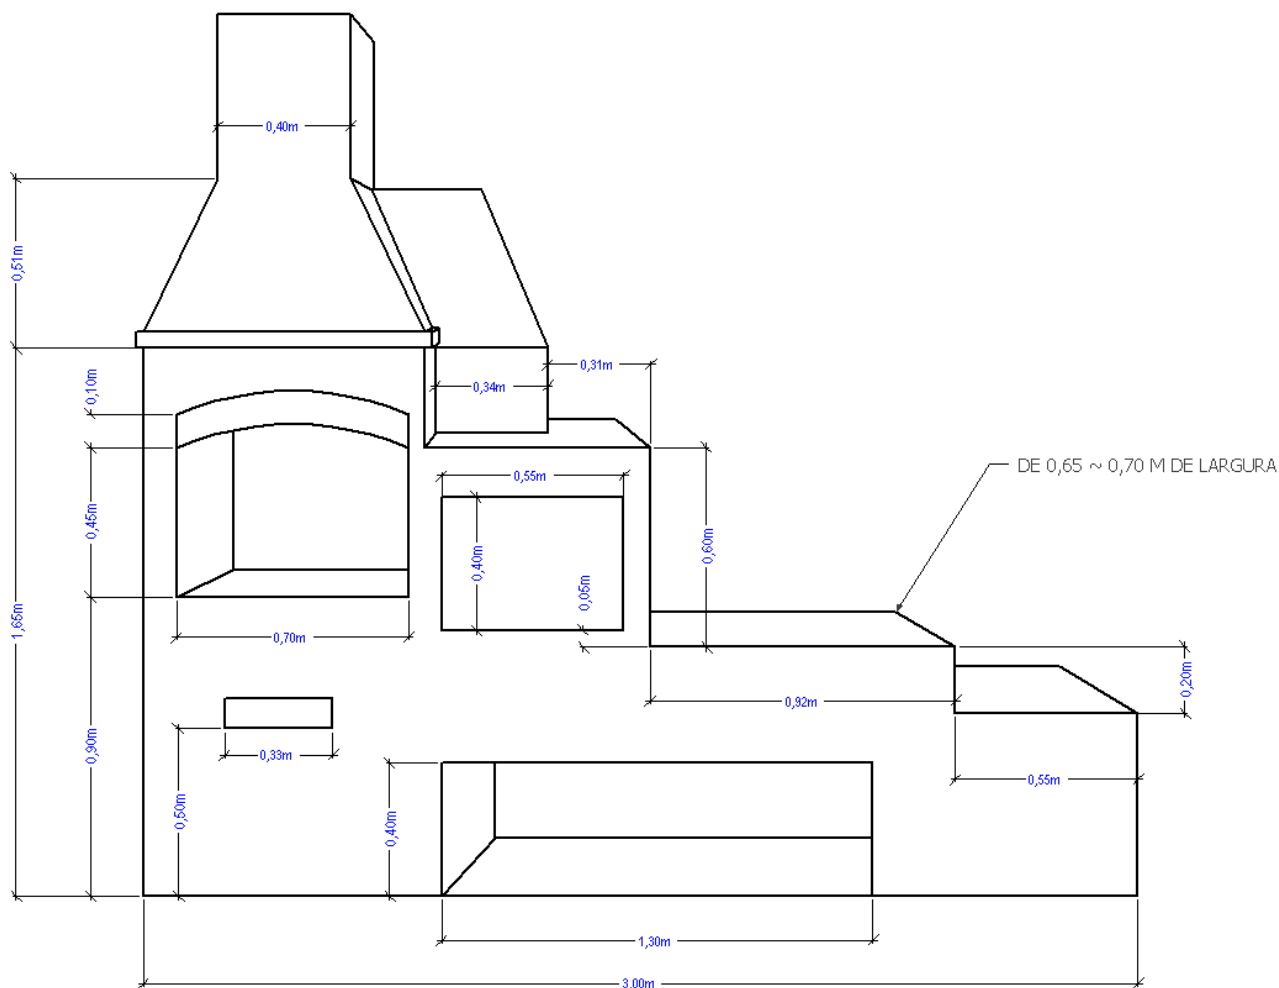



# Fogão a lenha com churrasqueira e forno


Outros modelos e dimensões para fogão

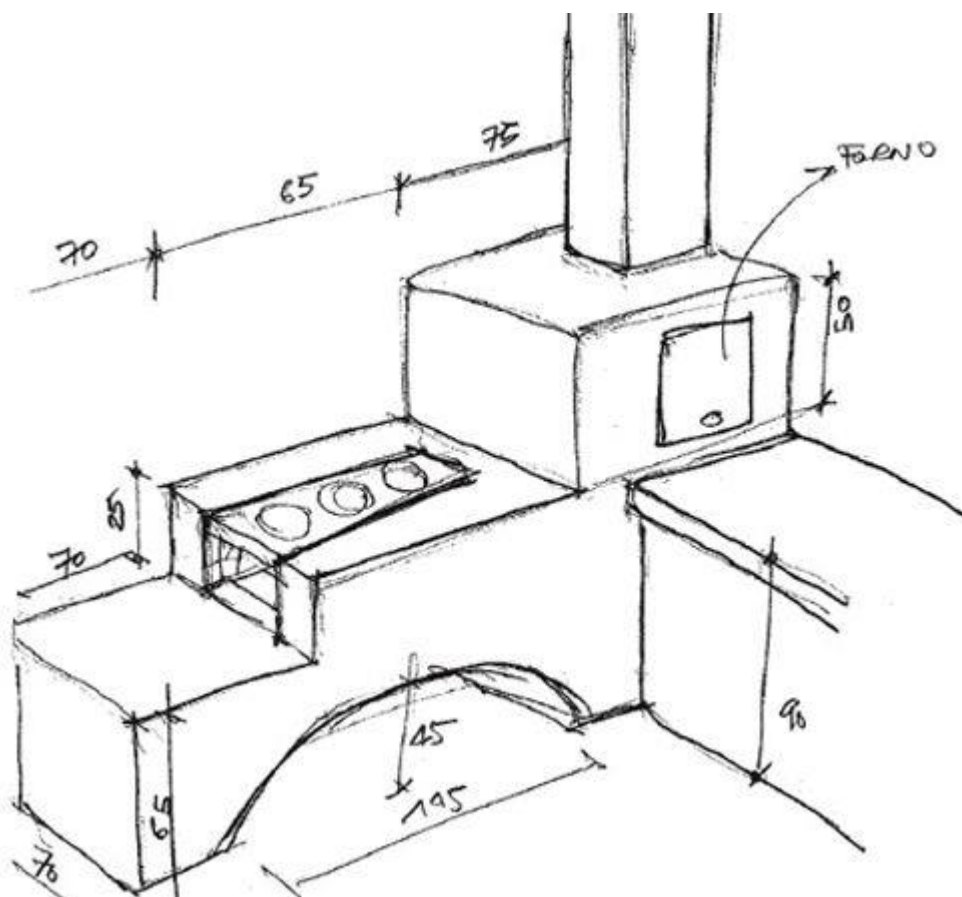

# Fogão a lenha com churrasqueira e forno

## Detalhe da montagem do forno e saída dos cinzeiros

OBS: O dimensional deste não casa com o projeto e suas escalas  
E para se ter uma noção da parte interna do fogão

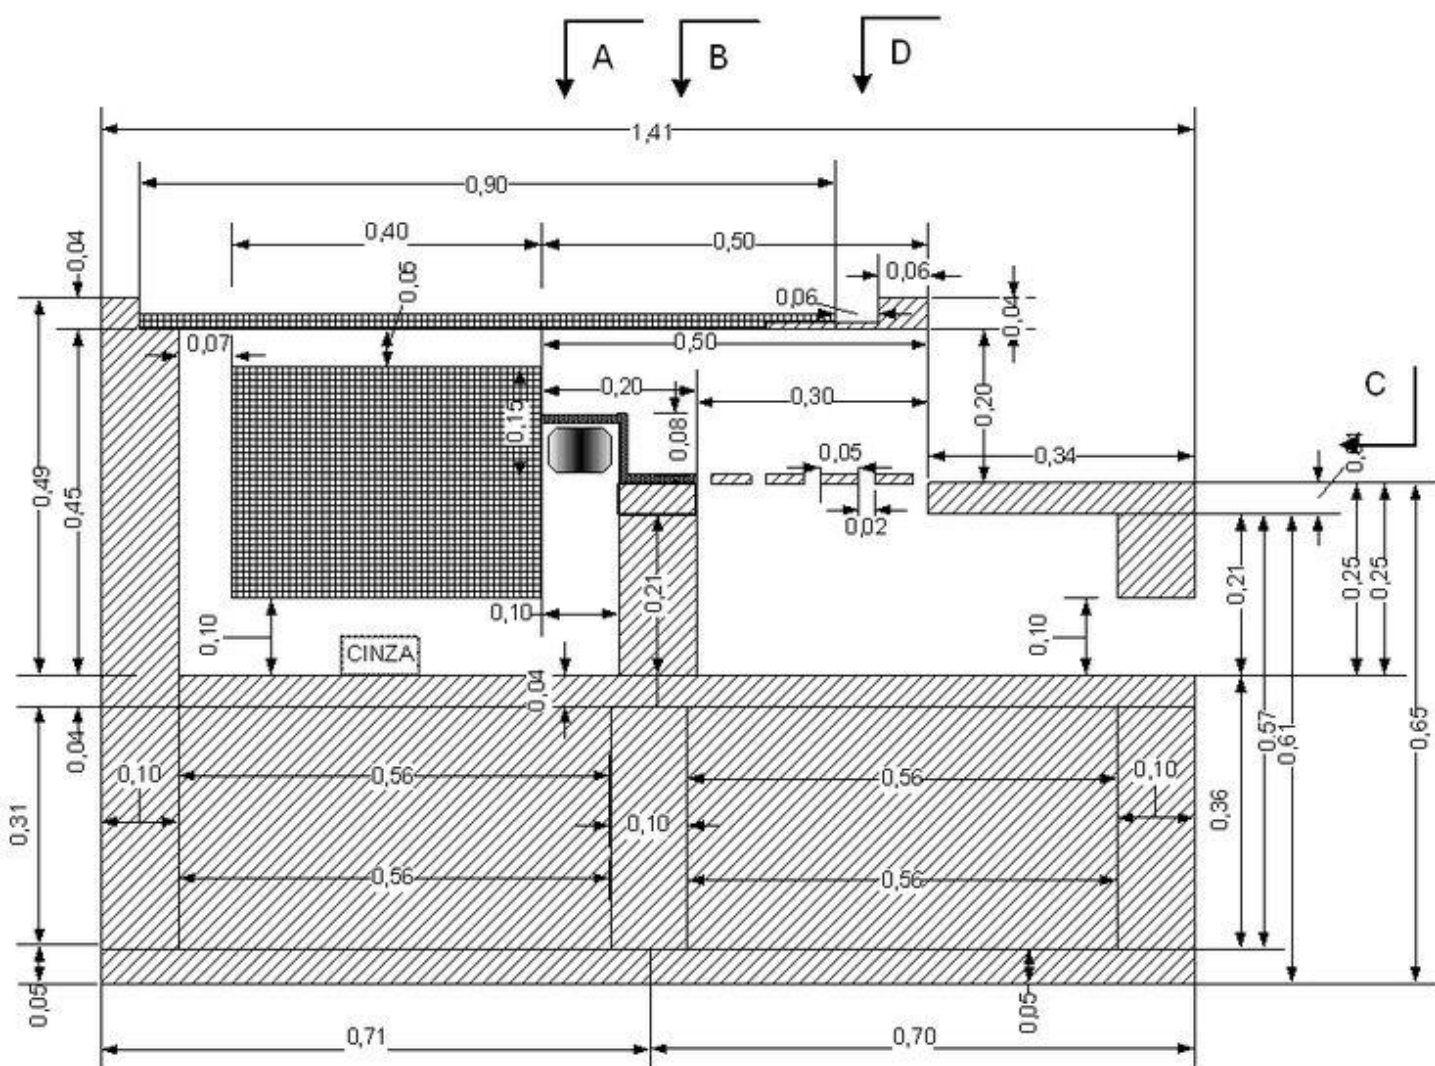






# Fogão a lenha com churrasqueira e forno


Detalhe parte interna da Churrasqueira

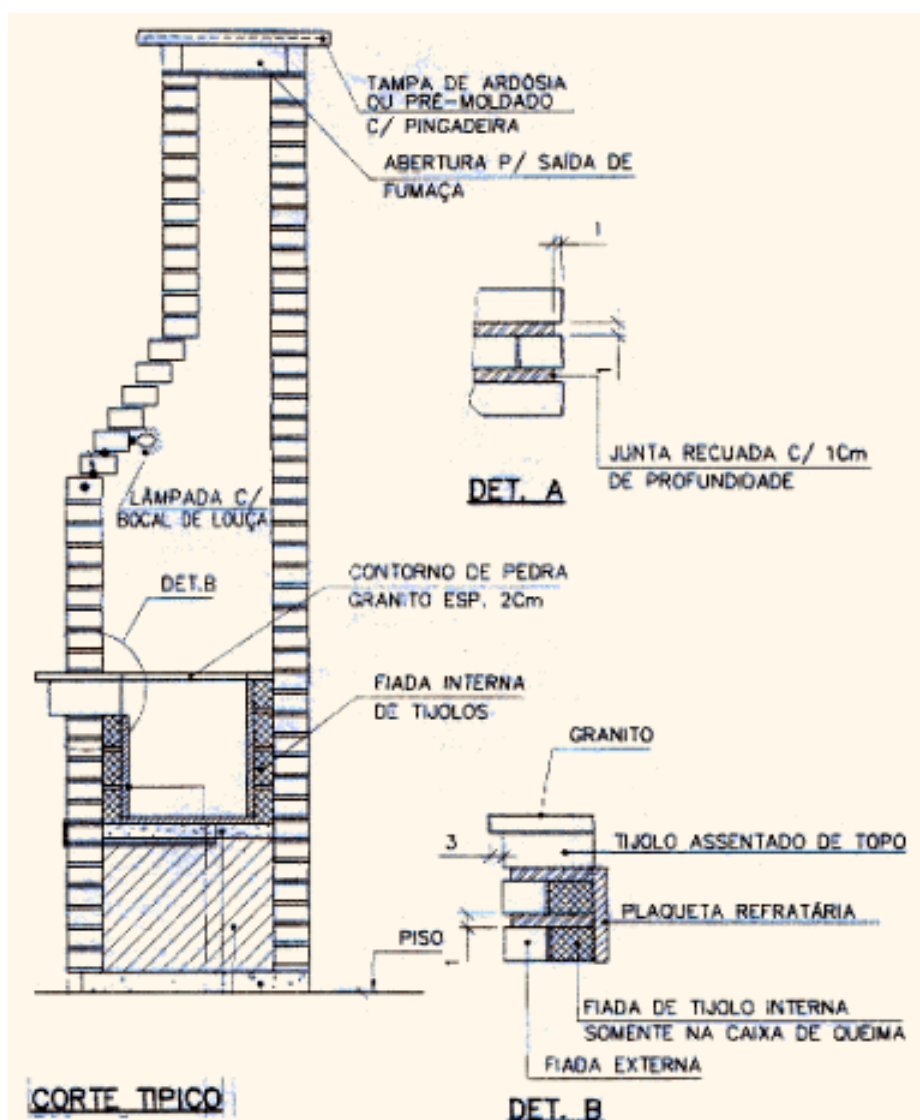




# Fogão a lenha com churrasqueira e forno

Sugestão de construção com forno de Pizza

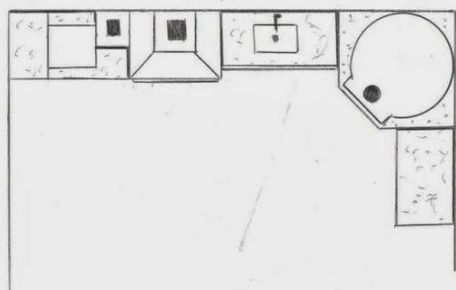

PLANTA BAIXA  
ESCALA : 1/50

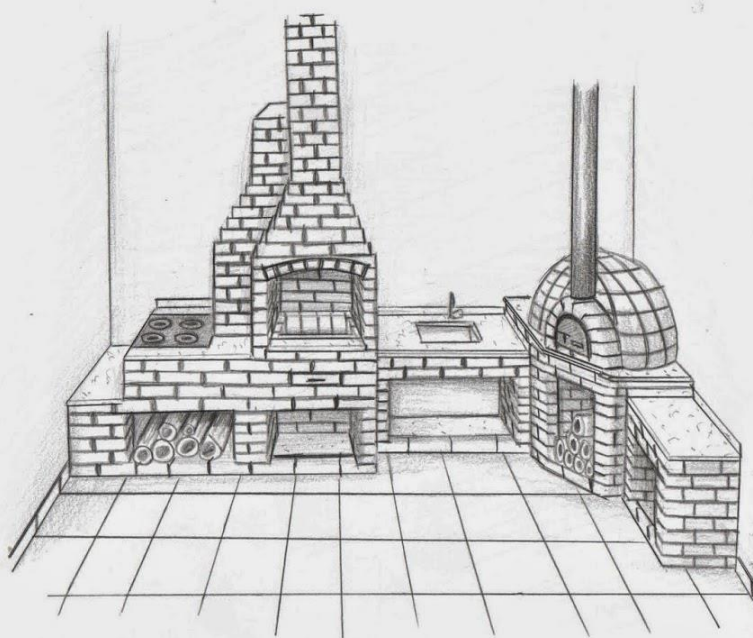

Alessandro  
11-91296-8568